Ufficio Provinciale di Milano - Territorio Servizi Catastali - Direttore TUSA GIUSEPPA

Vis. tel.

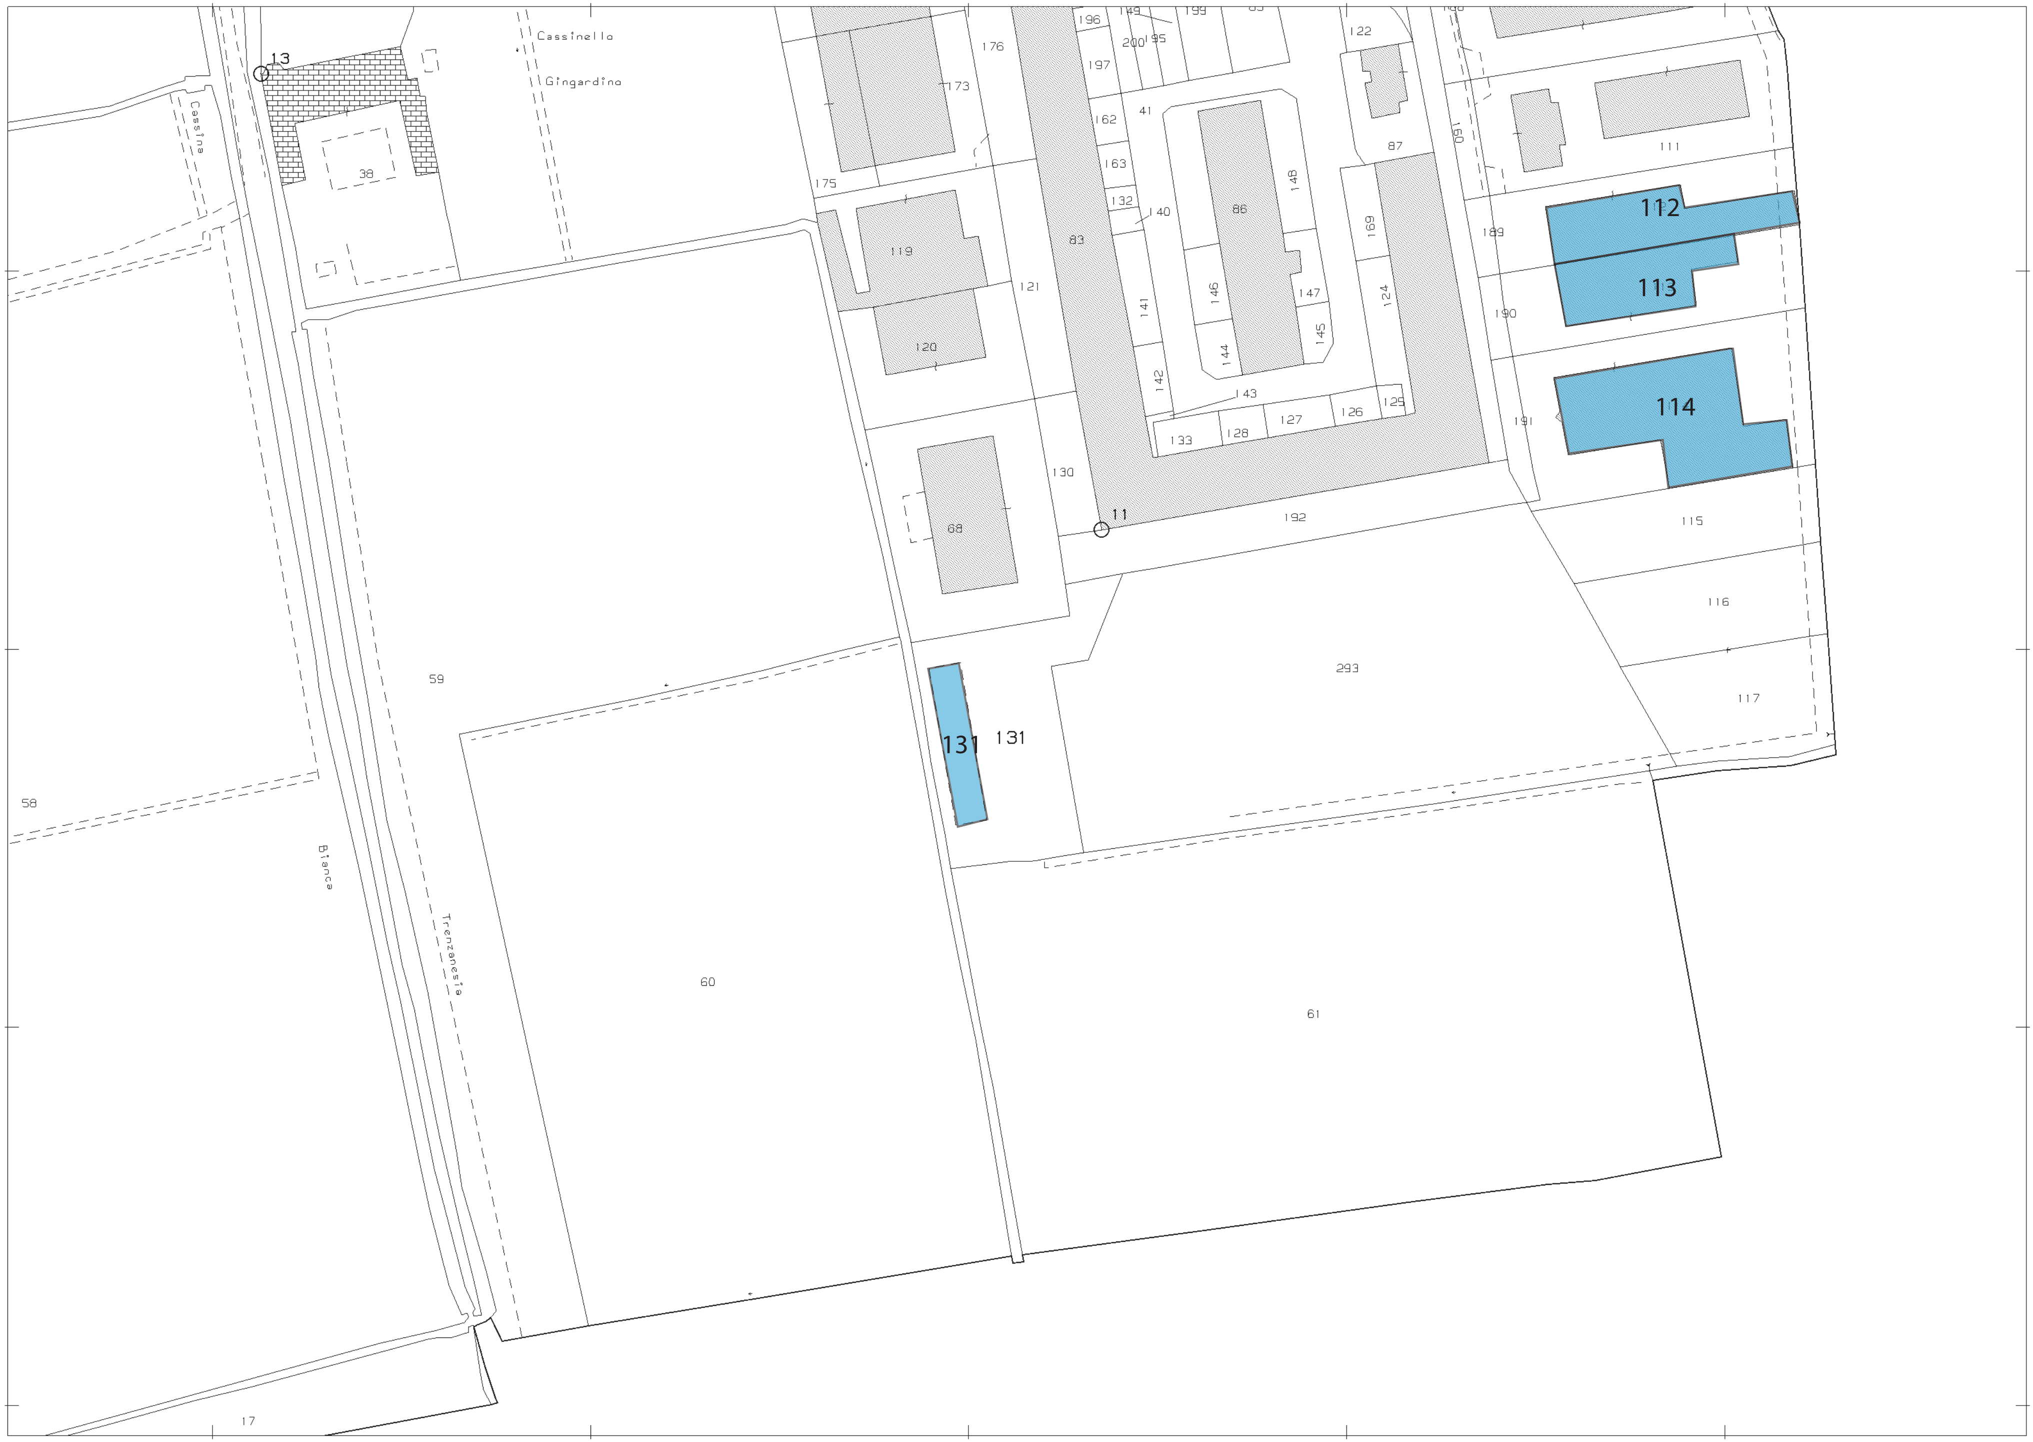
Cassinello
Gingardino
13
38
Cassina
176
173
196
197
200
195
199
122
87
150
111
112
113
114
189
190
191
175
119
121
83
162
163
41
132
140
86
148
169
141
146
147
144
145
124
120
142
143
133
128
127
126
125
130
68
11
192
115
116
117
293
59
131
131
58
Bianca
Trenzanesia
60
61
17

N=5038400

E=1528400

1 Particella: 131

22-Apr-2025 16:25:39
Protocollo pratica T398258/2025

Scala originale: 1:2000
Dimensione cornice: 534.000 x 378.000 m.

Comune: (MI) VIGNATE
Foglio: 3